



iberentorno

Masolet

BLOQUE

4

PLANTA

BAJA

VIVIENDA

B


2 DORMITORIOS

Superficie útil cerrada: 68,85 m²

Superficie útil abierta: 9,80 m²

Superficie útil TOTAL: 78,65 m²

Superficie JARDINES: 14,10 m²

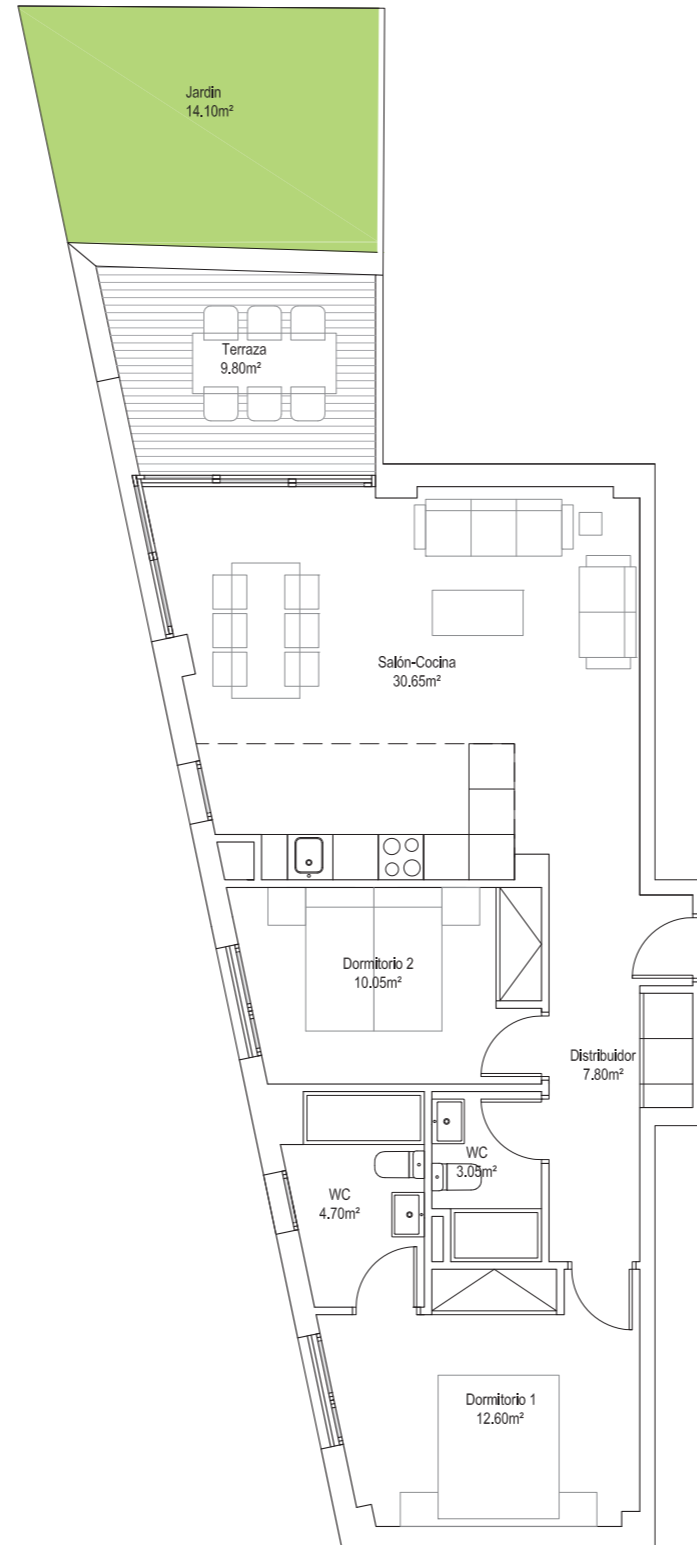

0 1



5 DIN A3_e: 1/100

Escala gráfica

Este documento (tanto su parte gráfica como los datos referidos a superficies) tiene carácter meramente informativo, sin perjuicio de la información más exacta contenida en la documentación técnica del edificio. Todo el mobiliario que se muestra en este plano, incluido el de la cocina, se ha incluido a efectos meramente orientativos y decorativos.